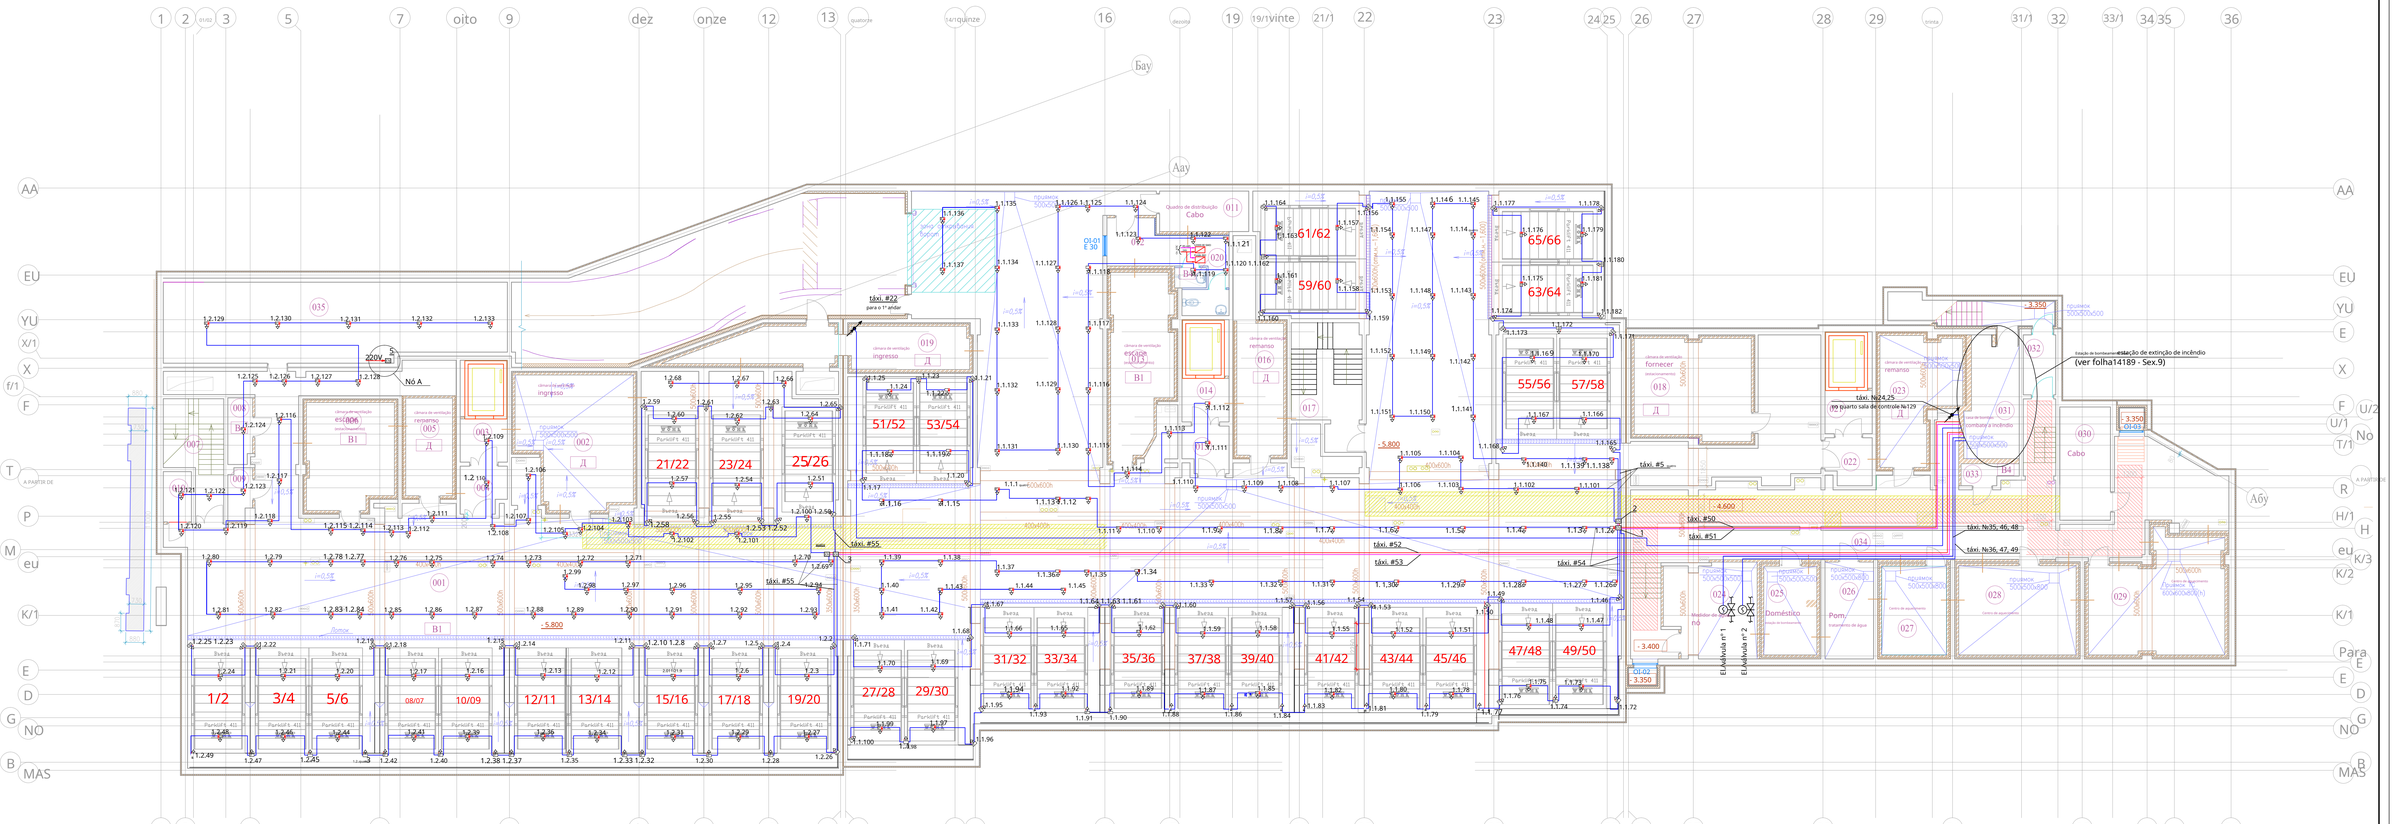

Explicação das instalações para a cave e garagem (estacionamento)

Nº	Nome		Quadrado instalações m2	
1	2	3	quarto	5
001	Garagem (estacionamento) para 66 carros		1341,26	EM 1
002	Câmara de ventilação		34,26	D
003	hall do elevador		4,96	
004	Tambor com suporte aéreo		5.09	
005	Câmara de ventilação		11.13	D
006	Câmara de ventilação		21,98	EM 1
007	Escada №4		13,92	
008	Entrada para a garagem		3,87	AT 4
009	Lâmpadas fluorescentes Despensa		2,90	
010	Sala para equipamentos de incêndio		3,45	
011	Cabo com lugar para painel elétrico		8,80	
012	colocada proteção		15,23	
013	Câmara de ventilação		24,90	EM 1
014	hall do elevador		5.01	
015	Tambor com suporte aéreo		5.04	
016	Câmara de ventilação de apoio		14,57	D
017	Escada #5		19,44	
018	Câmara de ventilação	18 de maio		D
019	Câmara de ventilação		23.47	D

1	2	3	quarto	5
020	Sala para equipamentos de limpeza		1,57	AT 4
021	hall do elevador		4,96	
022	Tambor com suporte aéreo		5.09	
031	Bomba de extinção de incêndio		14,66	
035	Sala Técnica		64,88	
	garagem total (parques de estacionamento)		1673,53	
023	Câmara de ventilação		20,63	D
024	Montagem do medidor de água		19,99	
025	Estação de bombeamento doméstica		11h50	
026	Pom. tratamento de água		11,47	

1	2	3	quarto	5
027	Centro de aquecimento №1		14.02	
028	Centro de aquecimento №2		25,52	
029	Centro de aquecimento №3		34,32	
030	Cabo		13,98	
032	Tambor		4,74	
033	Despensa Lâmpadas fluorescentes		2,81	AT 4
034	O corredor		122,10	
	quartos totais do porão		281,08	
	total		1954,61	

INSTRUÇÕES PARA INSTALAÇÃO

1. Para números de cabos, consulte a folha "Registro de cabos";
2. Para a fixação da mangueira metálica na superfície de paredes ou tetos, são utilizados suportes metálicos de lâmina única com buchas metálicas (âncoras).
3. As unidades de exibição "S2000-BI SMD" e "Potok-BKI" devem ser colocadas de forma que a altura do nível do piso até os controles operacionais e a indicação do equipamento especificado atenda aos requisitos de ergonomia.
4. Dispositivos de controle e recepção e dispositivos de controle devem ser instalados em paredes, divisórias e estruturas feitas de materiais não combustíveis. A distância da borda superior do painel de controle e do dispositivo de controle ao teto da sala feita de materiais combustíveis deve ser de pelo menos 1 m.
5. Em todos os casos de passagem de cabos através de paredes, coloque os cabos nas mangas do tubo de água e gás DN 25. Após a colocação dos cabos, vede as mangas em ambos os lados. A vedação deve garantir que a resistência ao fogo da abertura não seja inferior à resistência ao fogo da parede. 6. Os detectores de satélite são instalados próximos aos sprinklers controlados.
7. Os detectores de satélite sem elemento térmico são instalados a uma altura de 1,9m. perto do aspersor horizontal

Nó A
Conexão de hidrantes nº 3,4

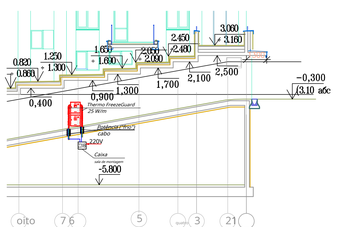

SÍMBOLOS

	Válvula de gaveta com acionamento elétrico
KM	Caixa de montagem à prova de fogo KM-O (8k)
IP 101	E detector térmico por satélite IP 101-001-A1R "Hefesto" isp. SA 10M
HI	Detector de satélite (sem elemento térmico) IP 101-001-A1R "Hefesto" isp. SA 10M
	Circuito automático de extinção de incêndio, cabo KGOs-ng(A)-FRHF 4x0,75
	Linha de comunicação, cabo KGOSe-ng(A)-FRHF 2x0,75
	Linha de alimentação 24V, cabo KGOs-ng(A)-FRHF 2x2,5

							sex
Mudar	Número de cintas folh	nº do doc	Assinatu	e data			
Desenvolvido						Palco	Folha	Lençóis
verificado						R	6	
N. contr.					Esquema equipamentos na planta do porão. Parte elétrica.		LLC "Holding Gefest"	

Formato A2x3

Cópia eletrônica

Ao copiar ou usar

Inv. nº

Assinatura e data

Inv. nº duplicado

Substituído

Cópia eletrônica

Ao copiar ou usar