

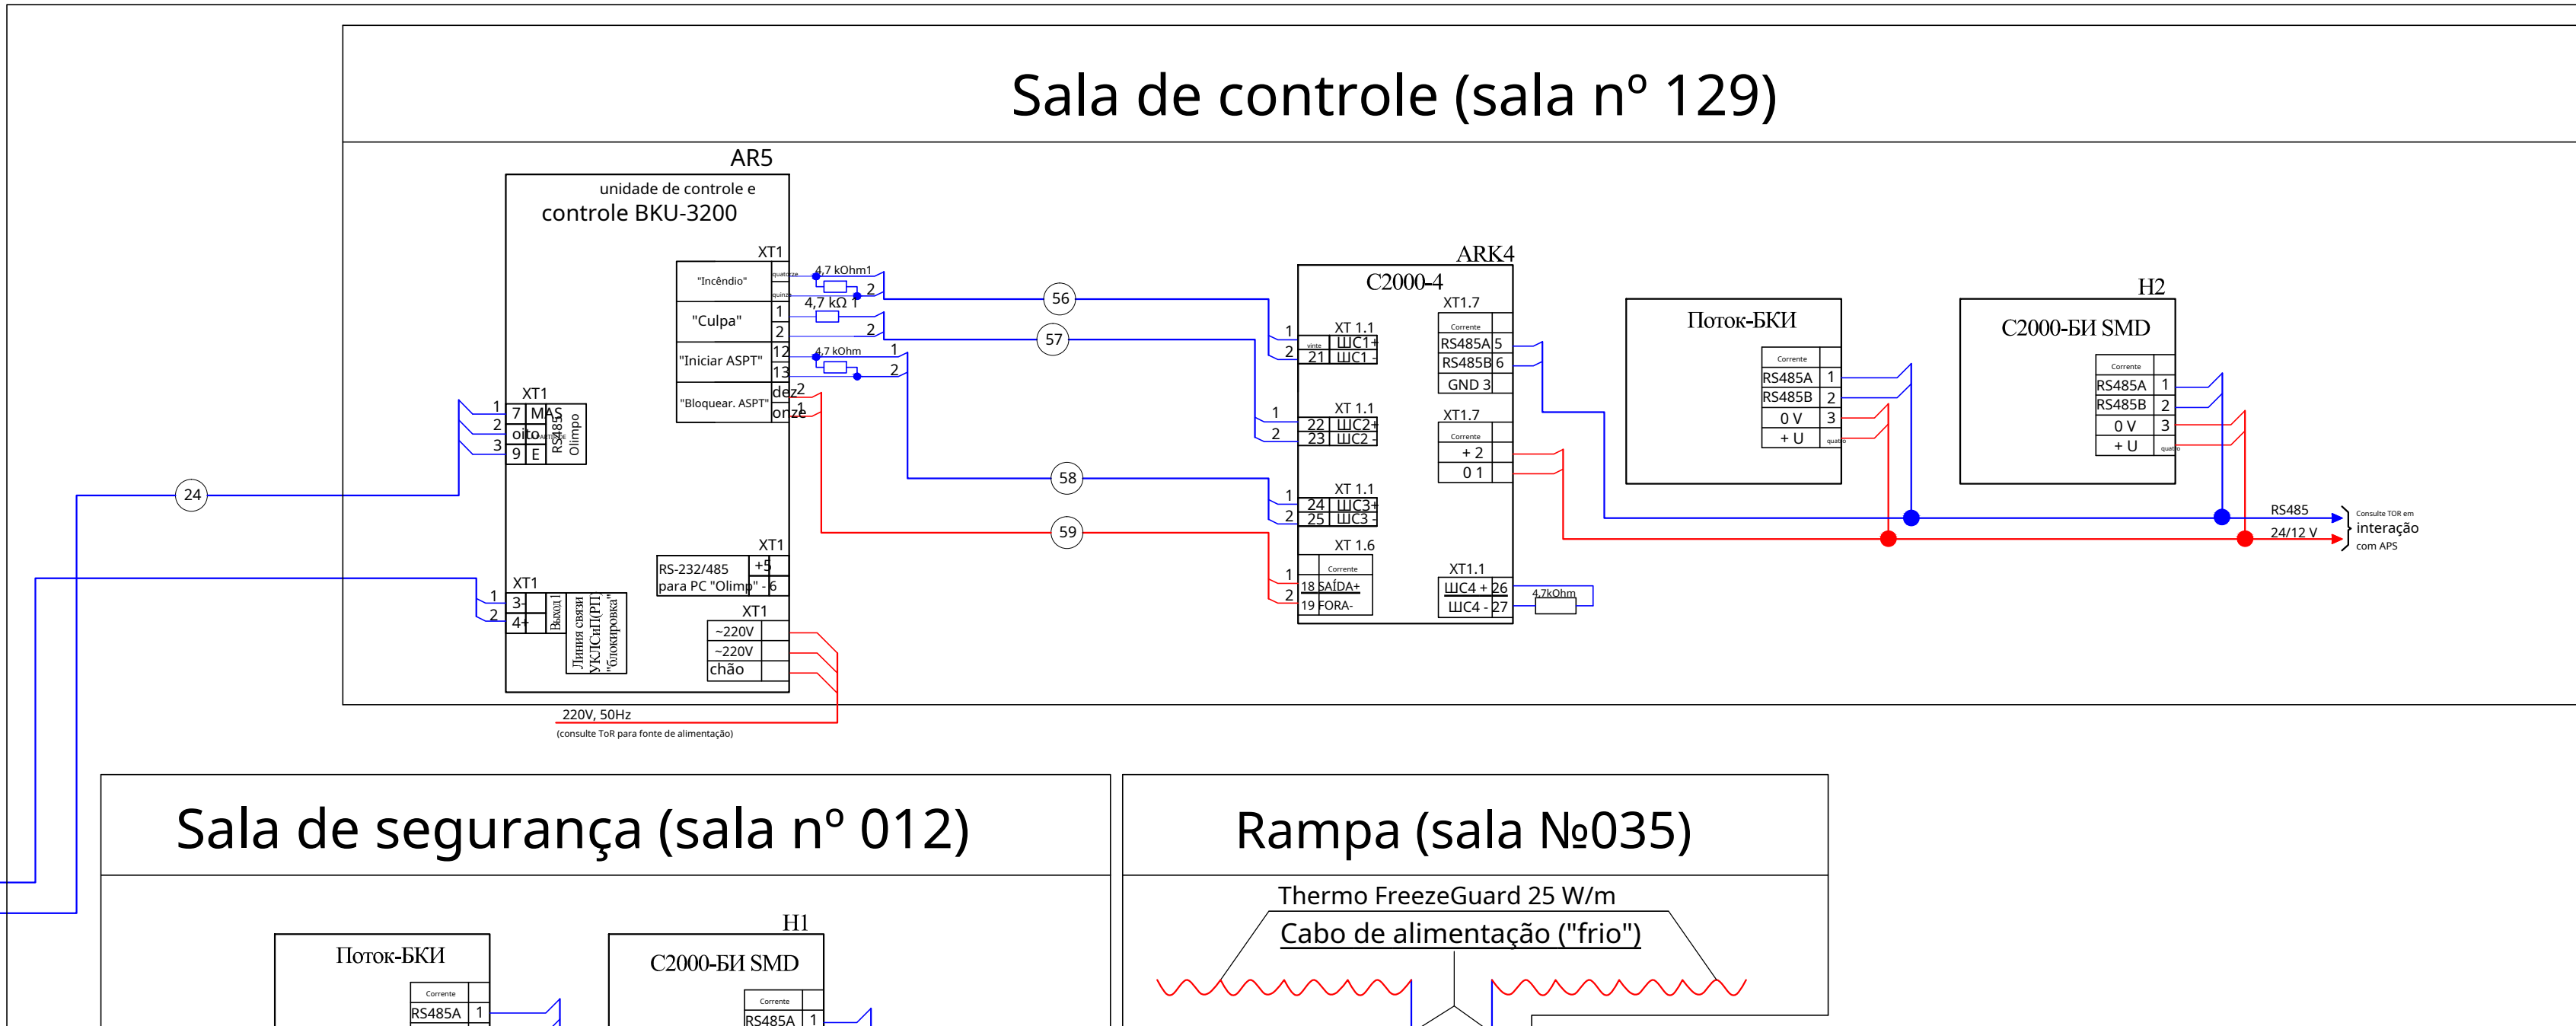
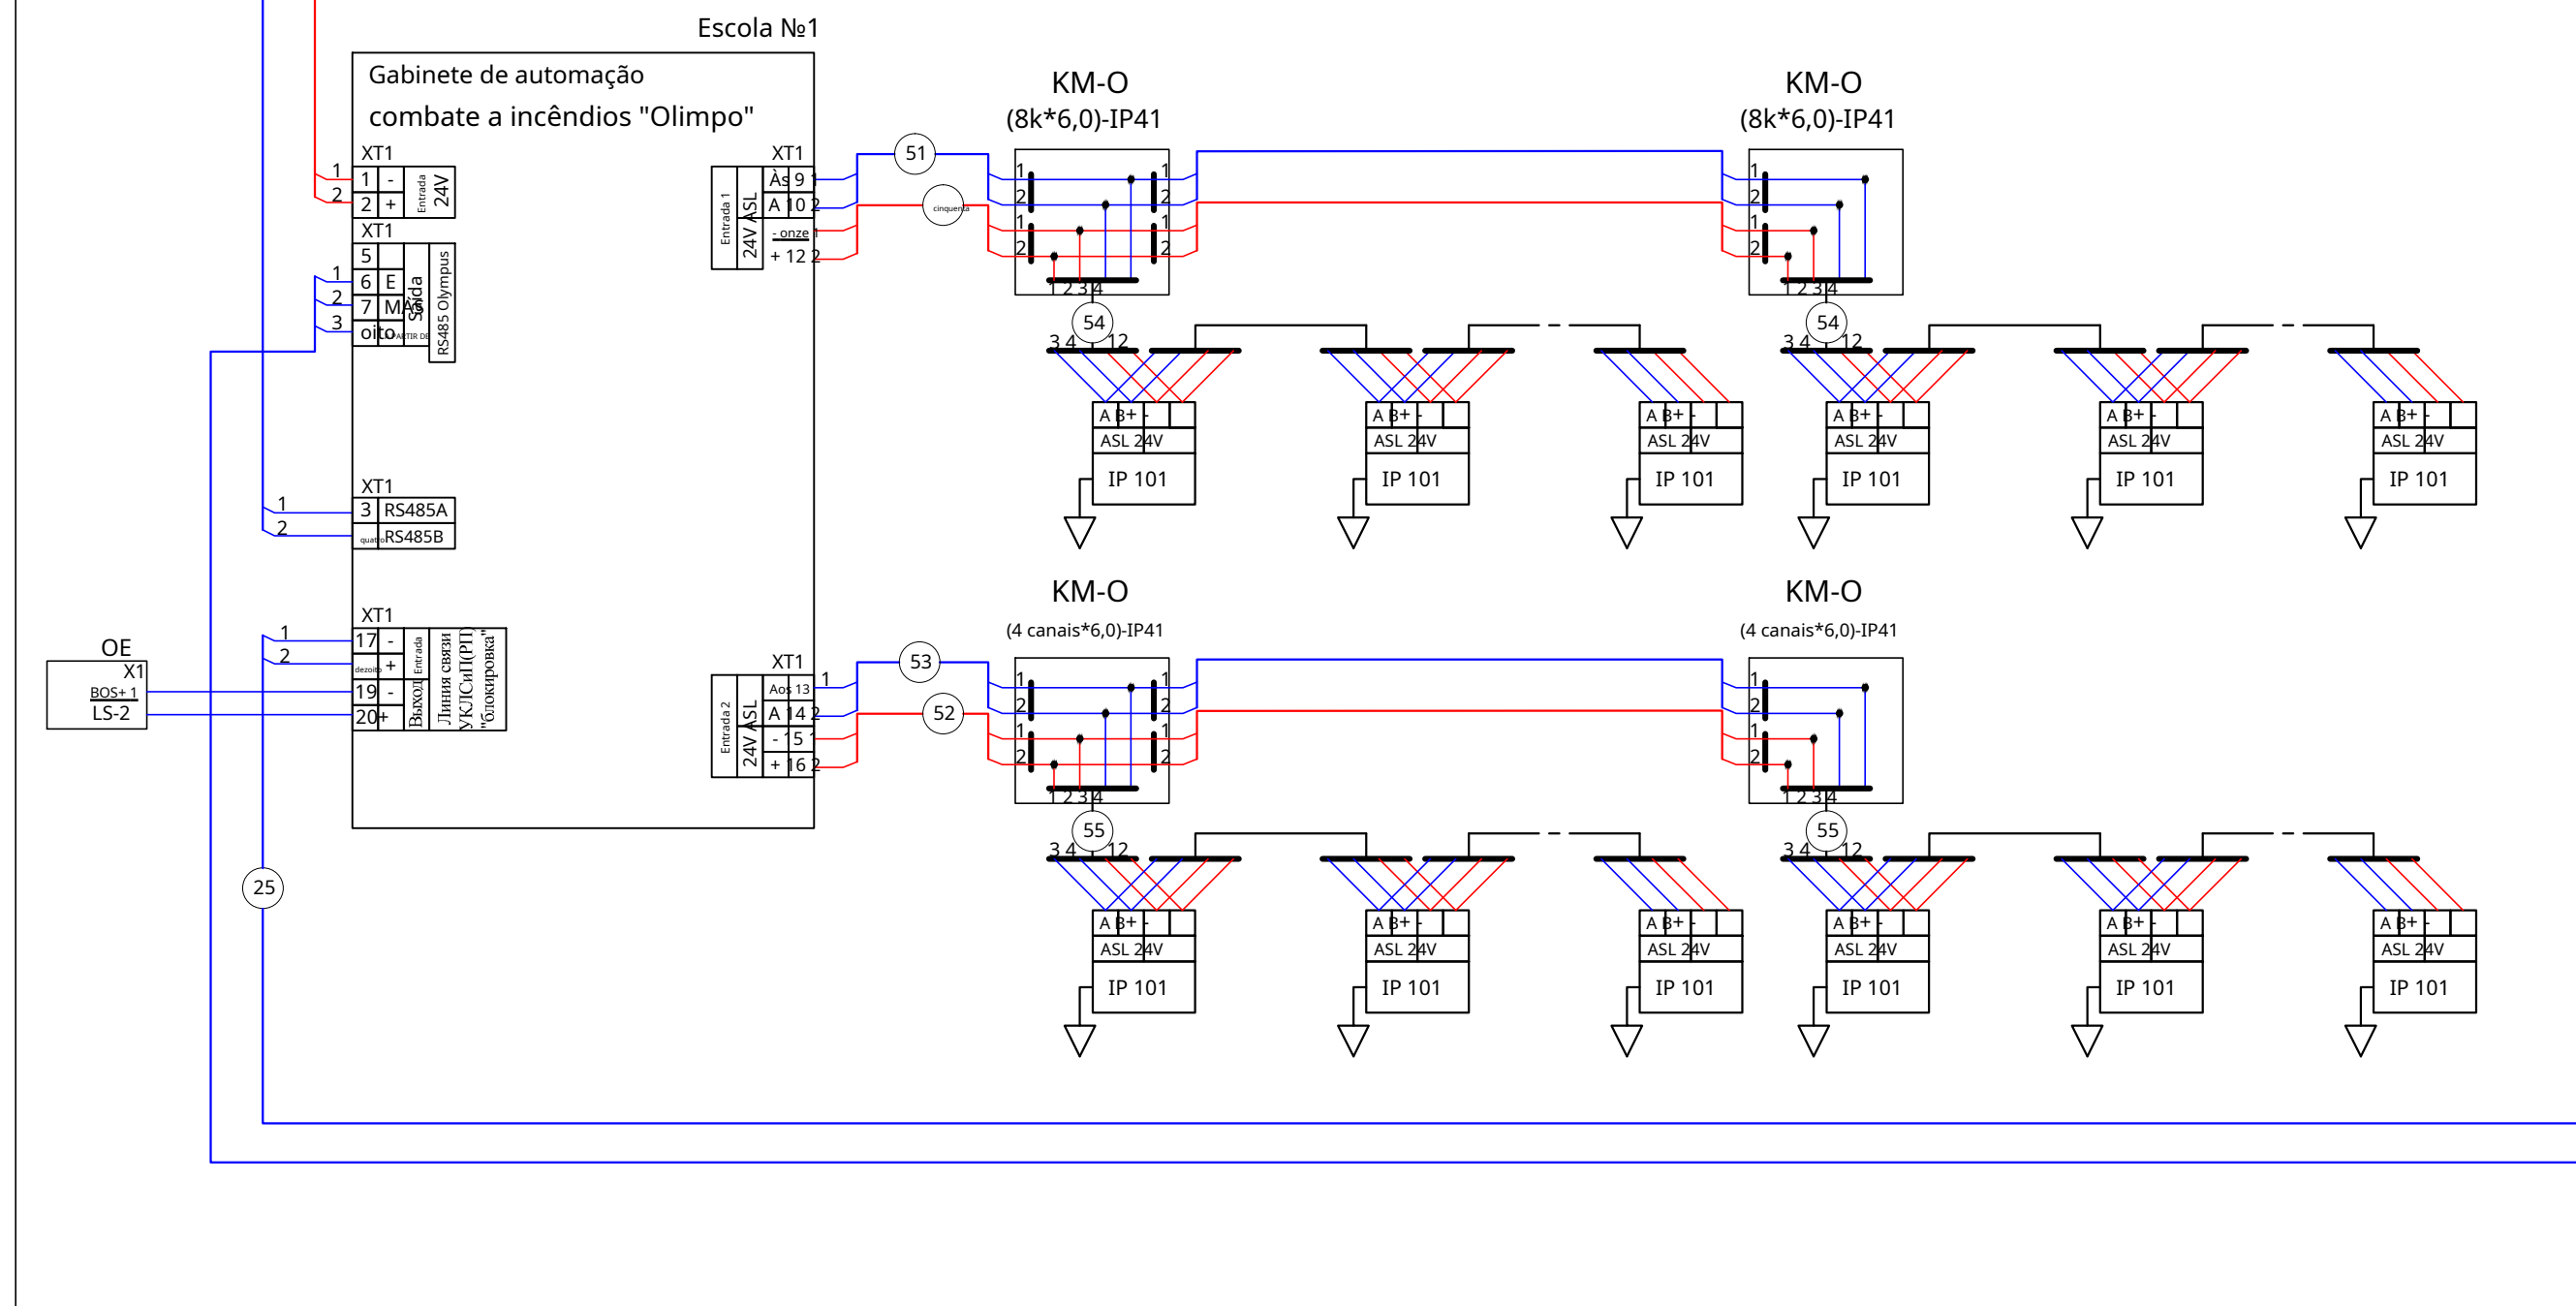



Sala da estação de bombeamento de extinção de incêndio (sala nº 031)

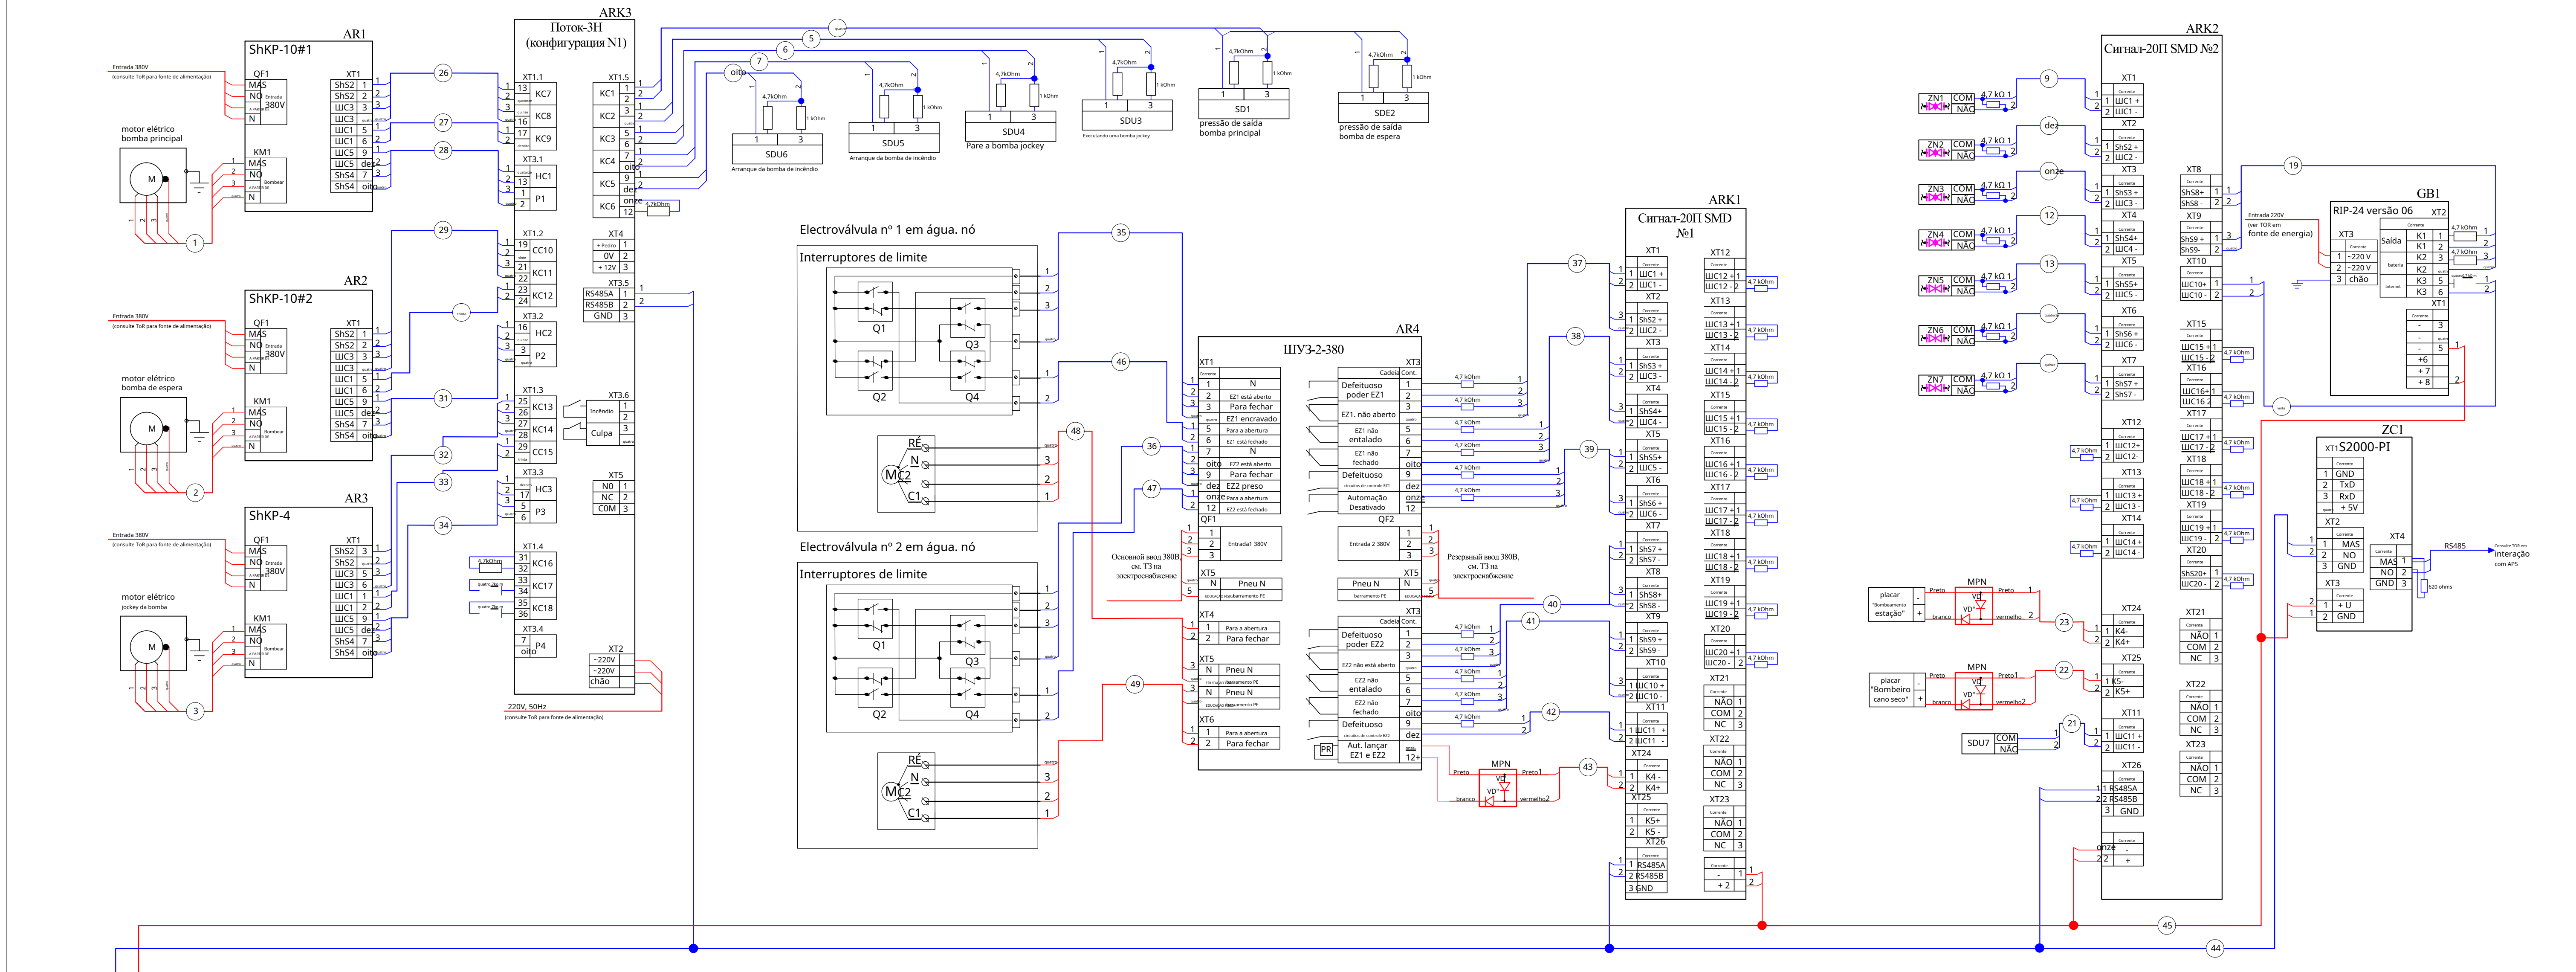


Observação:
1. O fim de curso remove o estado da válvula (ZN) na posição "Aberta". Um contato "normalmente aberto" é usado;
2. Cabos do sistema de incêndio blindados à terra em uma extremidade.

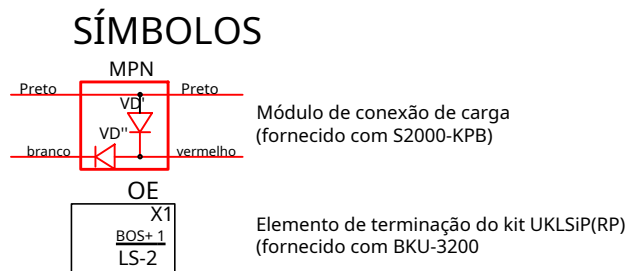


Sala de controle (sala nº 129)

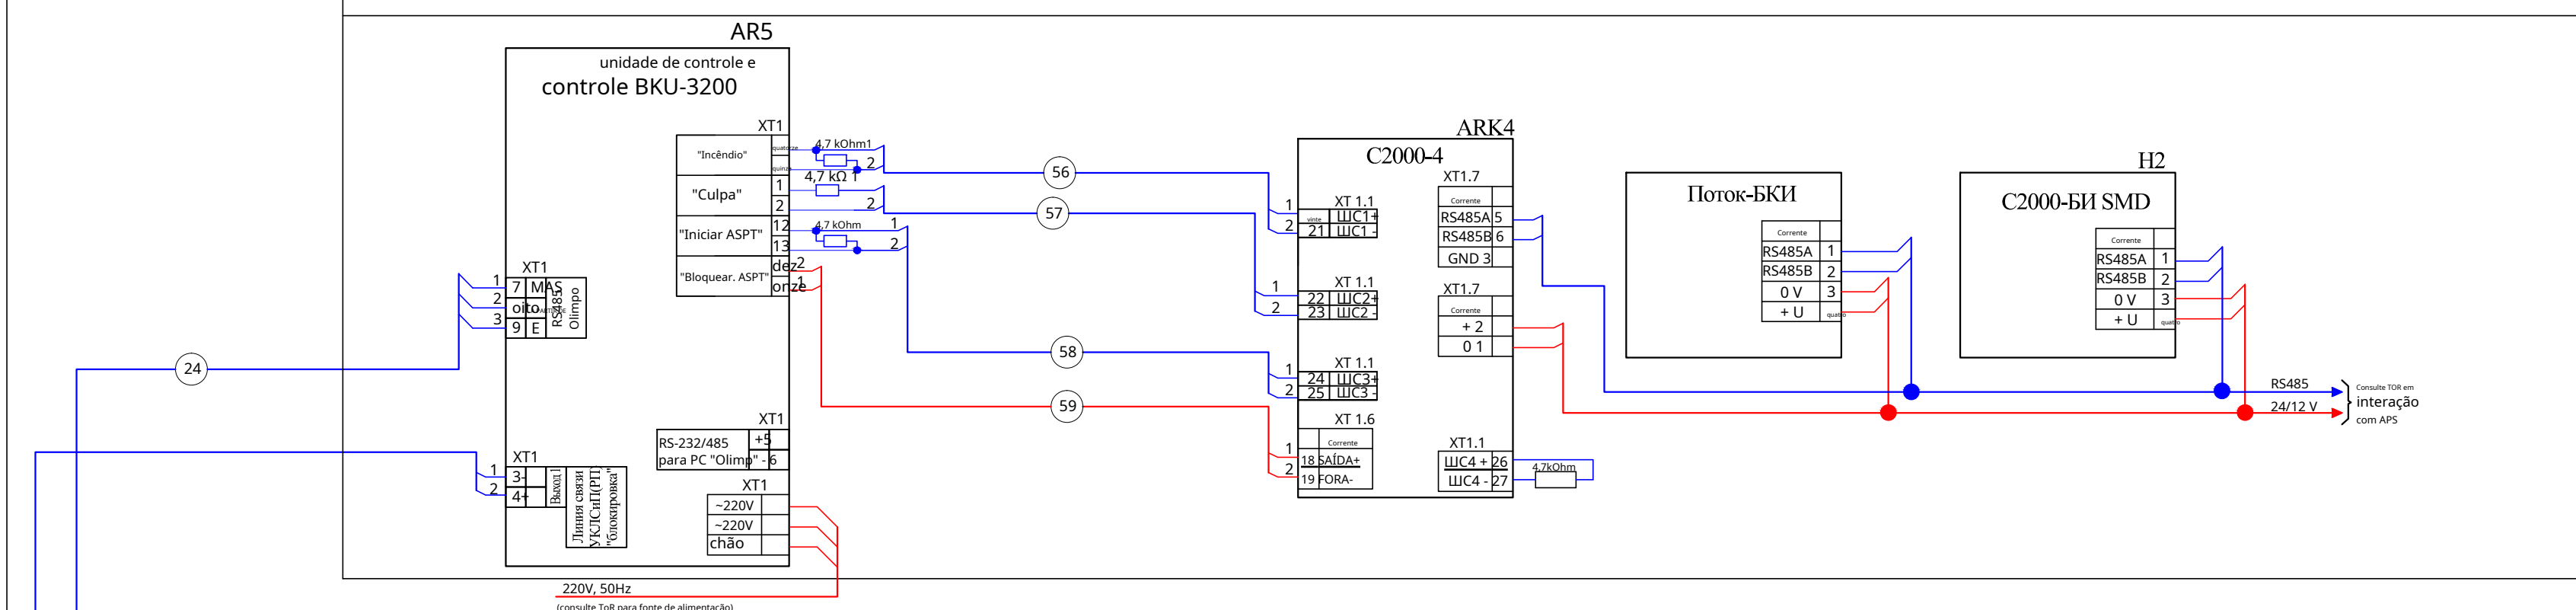

Sala de segurança (sala nº 012)

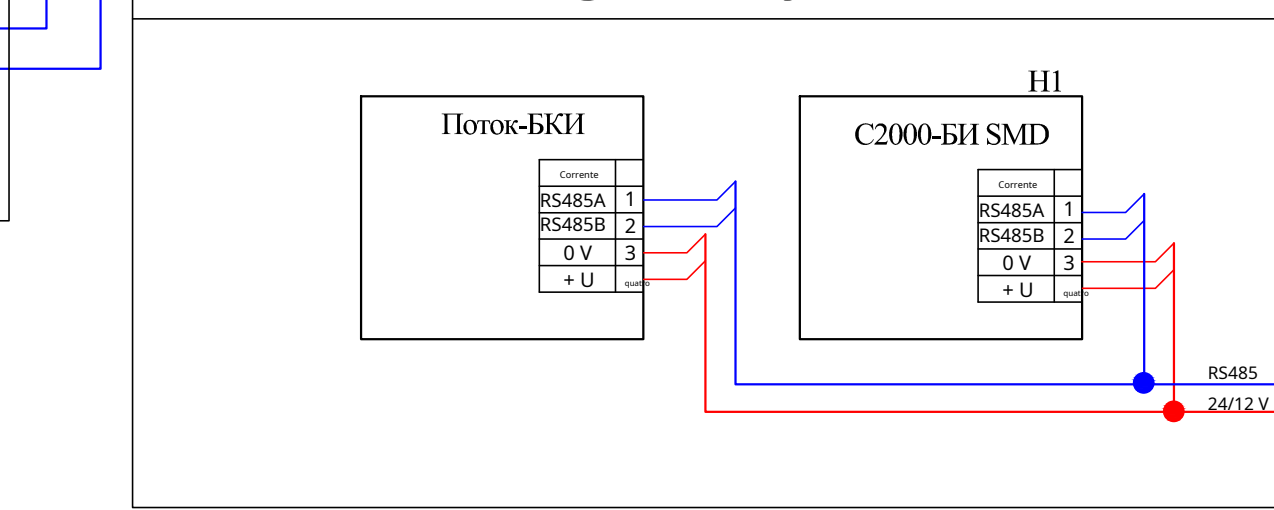

Rampa (sala Nº035)

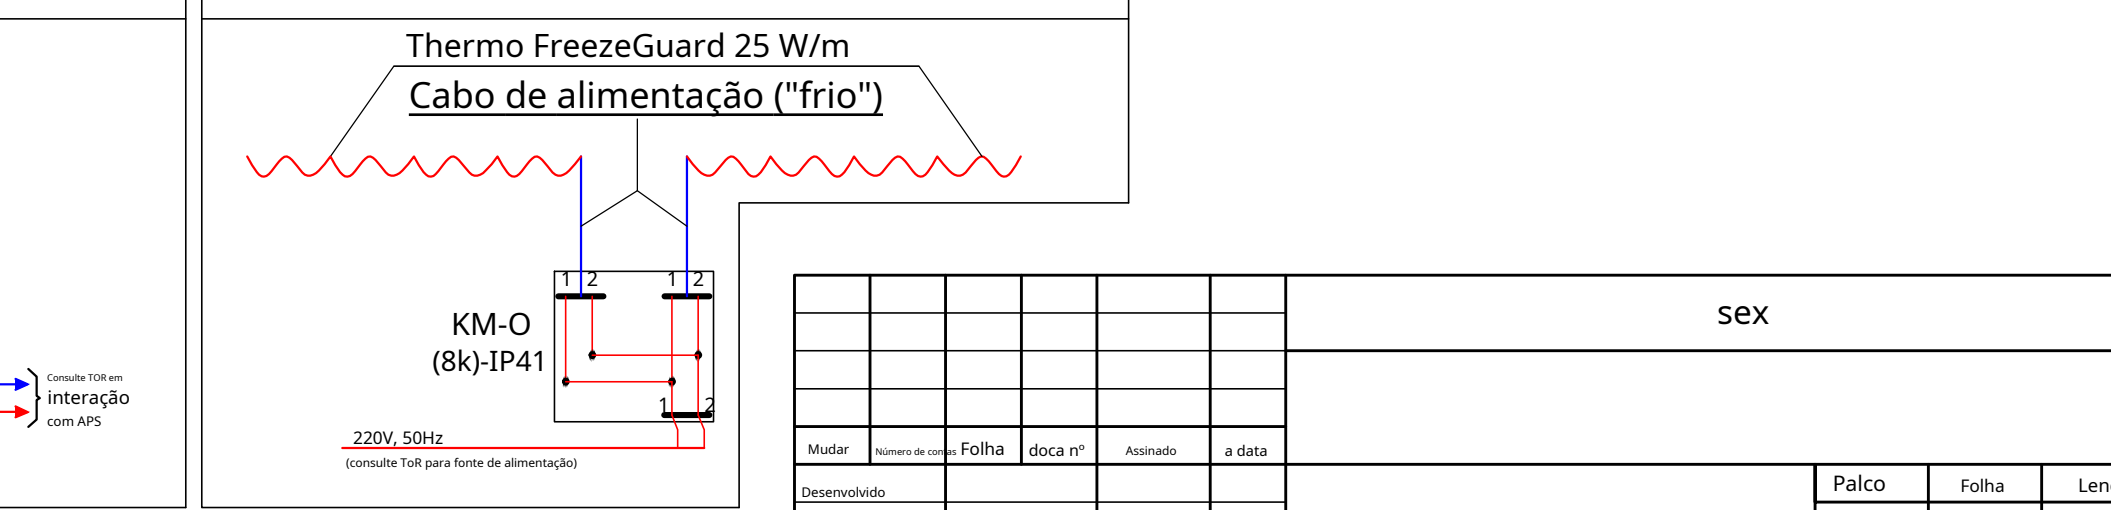

sex			
Mudar	Novo de	Folha	doca nº
Desenvolvido	verificado	Assinado	a data
Diagrama de circuito			
LLC "Holding Gefest"			